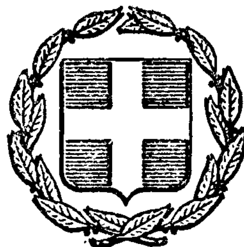


ΕΦΗΜΕΡΙΣ ΤΗΣ ΚΥΒΕΡΝΗΣΕΩΣ
ΤΗΣ ΕΛΛΗΝΙΚΗΣ ΔΗΜΟΚΡΑΤΙΑΣ

ΕΝ ΑΘΗΝΑΙΣ
ΤΗ, 28 ΑΥΓΟΥΣΤΟΥ 1980

ΤΕΥΧΟΣ ΤΕΤΑΡΤΟΝ

ΑΡΙΘΜΟΣ ΦΥΛΛΟΥ
473

ΠΕΡΙΕΧΟΜΕΝΑ

ΑΠΑΛΛΟΤΡΙΩΣΕΙΣ

ΑΠΟΦΑΣΕΙΣ

ΑΠΑΛΛΟΤΡΙΩΣΕΙΣ

ΑΠΟΦΑΣΕΙΣ

'Αριθ. ΕΣ.8096 (1)

* Περὶ ἐγκρίσεως ἀποφάσεως τοῦ Δήμου 'Αρταίων, περὶ ἀνακλήσεως ὅμοιας αὐτοῦ, περὶ ἀναγκαστικῆς ἀπαλλοτριώσεως ἀκινήτου Κοιν. Βλαχέρνης.

Ο ΝΟΜΑΡΧΗΣ ΑΡΤΗΣ

Ἔχοντας ὑπόψη:

1. Τὶς διατάξεις τῶν ἄρθρων 115, 202 καὶ 203 τοῦ Ν. 1065/1980 «περὶ κυρώσεως τοῦ Δημοτικοῦ καὶ Κοινοτικοῦ Κώδικα», σὲ συνδυασμὸ μὲ τὶς ὅμοιες τοῦ Ν.Δ. 797/1971.

2. Τὶς διατάξεις τοῦ Ν.Δ. 395/1974, περὶ τροποποιήσεως τῶν παρ. 2 καὶ 3 τοῦ ἀνωτέρω Δ/τος.

3. Τὴν 180/1977 ἀπόφαση τοῦ Δ.Σ. 'Αρταίων, ποὺ ἐγκρίθηκε μὲ τὴν ΕΣ. 2708/28.2.1980 ὅμοια τῆς Νομαρχίας, περίληψη τῆς ὁποίας δημοσιεύθηκε στὸ 118/17.3.80 ΦΕΚ (τεῦχος Δ'), περὶ ἀναγκαστικῆς ἀπαλλοτριώσεως ἀκινήτου Κοινότητας Βλαχέρνης ἀπὸ τὸ Δῆμο 'Αρταίων, γιὰ τὴν ἐναπόθεση τῶν ἀπορριμμάτων αὐτοῦ.

4. Τὴν ἀπὸ 8.7.1980 ἀνακοίνωση τοῦ Δημάρχου 'Αρταίων, περὶ εἰδοποιήσεως τῆς γενομένης παρακαταθέσεως ἀποζημιώσεως τῆς ἀπαλλοτριώσεως αὐτῆς ποὺ δημοσιεύθηκε στὸ 369/24.7.1978 Φ.Ε.Κ. (τ. Δ').

5. Τὴν 97/2.7.1980 ἀπόφαση τοῦ Δημοτικοῦ Συμβουλίου 'Αρταίων, περὶ ἀνακλήσεως τῆς ἀνωτέρω (180/77) ὅμοιας αὐτοῦ, ἀναφορικὰ μὲ τὴν ἐν λόγω ἀπαλλοτρίωση, ἐπειδὴ ἔχει ἐκλείψει πλέον ὁ σκοπὸς γιὰ τὸν ὁποῖο ἔγινε, δοθέντος ὅτι βρέθηκε ἄλλος χῶρος γιὰ τὴν ἐναπόθεση τῶν ἀπορριμμάτων τοῦ Δήμου, καὶ

'Επειδή, σύμφωνα μὲ τὶς διατάξεις τοῦ ἄρθρου μόνου τοῦ 703/1970 Β. Δ/τος καὶ τῆς παρ. 1 τοῦ ἄρθρου 1 τοῦ Ν.Δ. 532/70, ἁρμόδιος γιὰ τὴν ἔγκριση πράξεων τῶν Δημοτικῶν Συμβουλίων, περὶ ἀναγκαστικῆς ἀπαλλοτριώσεως ἀκινήτων εἶναι ὁ Νομάρχης.

'Επειδή, βάσει τῶν διατάξεων τῶν παρ. 2 καὶ 3 τοῦ ἄρθρ. 12 τοῦ Ν.Δ. 797/71, ὅπως ἀντικαταστάθηκαν μὲ τὸ Ν.Δ. 395/74 «........ εἶναι δυνατὴ ἡ ἀνάκληση συντελεσμένης ἀπαλλοτριώσεως ....ἐὰν λαμβάνει χώραν ἐντὸς διετίας ἀπὸ τῆς συντελέσεως αὐτῆς.

'Επειδὴ στὴν προκειμένη περίπτωση ἡ ἐν λόγω ἀπαλλοτρίωση συντελέσθηκε στὶς 24.7.78, ἡμερομηνία δημοσιεύσεως τῆς παρακαταθέσεως τῆς ἀποζημιώσεως (παρ. 1 ἄρθρ. 7 τοῦ Ν.Δ. 797/71) καὶ ἡ ἀπόφαση τοῦ Δημοτικοῦ Συμβουλίου περὶ ἀνακλήσεως αὐτῆς ἔχει ληφθεῖ στὶς 2.7.1980, νομίμως καὶ ἐμπροθέσμως, χωρεῖ ἡ ἀνάκληση τῆς γενομένης ἀπαλλοτριώσεως, ἀποφασίζουμε:

'Εγκρίνουμε τὴν 97/1980 ἀπόφαση τοῦ Δημοτικοῦ Συμβουλίου 'Αρταίων, περὶ ἀνακλήσεως τῆς 180/77 ὅμοιας αὐτοῦ, περὶ ἀναγκαστικῆς ἀπαλλοτριώσεως ἐκτάσεως Κοιν. Βλαχέρνης, γιὰ τὴν ἐναπόθεση τῶν ἀπορριμμάτων αὐτοῦ, ἐπειδὴ ἔχει ἐκλείψει ὁ σκοπὸς γιὰ τὸν ὁποῖο ἔγινε ἡ ἀπαλλοτρίωση.

'Η ἀπόφαση αὐτὴ νὰ δημοσιευθεῖ στὴν 'Εφημερίδα τῆς Κυβερνήσεως.

Ἄρτα, 8 Αὐγούστου 1980

'Ο Νομάρχης
ΚΩΝ/ΝΟΣ ΓΚΛΕΤΣΟΣ

* 'Αναδημοσιεύεται διότι δημοσιεύτηκε ἐσφαλμένα στὸ 789/21.8.1980 (τ. Β').

Ἀριθ. Δ/246375 (2)

Περὶ κηρύξεως ὡς ἀναδασωτέων ἰδιωτικῶν δασικῶν ἐκτάσεων στὴ θέση «Περγάρι» Δήμου Πόρου — Τροιζηνίας Διαμερίσματος Πειραιῶς, λόγω ἐκχερσώσεως.

Ο ΝΟΜΑΡΧΗΣ ΑΤΤΙΚΗΣ
ΔΙΑΜΕΡΙΣΜΑ ΠΕΙΡΑΙΩΣ

Ἔχοντας ὑπόψη:

1. Τὶς διατάξεις:

α) Τῶν ἄρθρων 24 καὶ 117 παρ. 3 τοῦ Συντάγματος τῆς Ἑλλάδος.

β) Τῶν ἄρθρων 37 ἕως 44 καὶ 79 τοῦ Ν. 998/79 «περὶ προστασίας τῶν δασῶν καὶ τῶν δασικῶν ἐν γένει ἐκτάσεων τῆς Χώρας».

γ) Τοῦ Ν.Δ. 532/70 «περὶ συμπληρώσεως τῶν διατάξεων, περὶ διοικητικῆς ἀποκεντρώσεως», καὶ τοῦ Ε.Δ. 709/70 ποὺ ἐκδόθηκε σὲ ἐκτέλεση αὐτοῦ.

2. Τὶς 5684/499 / ἐγκ. 48/11.2.71, 88854/7483/ἐγκ. 104 / 1.10.75, 114812 /2946 / ἐγκ. 154/24.12.75, 10582/539/13.2.1976, 215696/1451/9.5.1977, 217606/1610/13.6.77, 227986 / 2913 / 2.9.77, 204809/761/24.2.78, καὶ 173235/2090/3.7.79 διαταγὲς τοῦ Ὑπουργείου Γεωργίας, σχετικὰ μὴ κήρυξη ἐκτάσεων ὡς ἀναδασωτέων.

3. Τὴν πρόταση ποὺ ὑποβλήθηκε μὲ τὴ 1007/4.7.1980 ἀναφορὰ τοῦ ἁρμόδιου Δασαρχείου Πόρου, σχετικὰ μὲ κήρυξη ὡς ἀναδασωτέας τῆς ἰδιωτικῆς δασικῆς ἐκτάσεως τῆς Φωτεινῆς συζ. Νικολάου Σαμπάνη (34393/1936 Πωλητήριο τοῦ Ὑπ. Οἰκονομικῶν)' ἐμβαδοῦ 1,560 καὶ 0,990 στρεμμάτων (Τμήματα 1ον καὶ 2ον ἀντίστοιχα) στὴ θέση «Περγάρι» περιοχῆς Δήμου Πόρου, ποὺ ἡ δασική της βλάστηση καταστράφηκε ἀπὸ παράνομη ἐκχέρσωση μὲ προωθητῆρες, ποὺ ἔκαναν οἱ Ἀφοὶ Σταμάτιος καὶ Ἐλευθέριος Γ. Οἰκονόμου κάτοικοι Τακτικουπόλεως, γιὰ λογαριασμὸ καὶ μετὰ ἀπὸ ἐντολὴ τοῦ Ἰωάννου Εὐστ. Παπουτσῆ, κατοίκου Ἀθηνῶν ὁδὸς Κοδριγκτῶνος 14 τὴν 24.6.1980.

4' Τὴν ἀνάγκη ἀποκαταστάσεως τῆς δασικῆς βλαστήσεως ἀπὸ ἀείφυλλα πλατύφυλλα (πρίνα, σχίνα κλπ.) ποὺ καταστράφηκε μὲ φυσικὴ ἀναδάσωση καὶ σὲ περίπτωση μὴ ἐπιτεύξεως ταύτης ἐντὸς τριετίας μὲ τεχνητὴ ἀναδάσωση, μὲ εἰδικὸ πρόγραμμα ποὺ θὰ καταρτίσει καὶ θὰ ἐφαρμόσει τὸ ἁρμόδιο Δασαρχεῖο Πόρου (ἄρθρο 41, παρ. 3, Ν. 998/79), γιὰ λόγους ἐξωραϊστικούς, προστατευτικούς, ὑγιεινῆς, τουριστικοὺς κλπ., ἀποφασίζουμε:

Κηρύσσουμε ὡς ἀναδασωτέα τὴν ἰδιωτικὴ δασικὴ ἔκταση, συνολικοῦ ἐμβαδοῦ 2,550 στρεμμάτων (Τμῆμα 1ον 1,560 στρεμμάτων — Τμῆμα 2ον 0,990 στρεμμάτων) στὴ θέση «Περγάρι» περιοχῆς Δήμου Πόρου, ὅπως φαίνεται στὸ συνημμένο τοπογραφικὸ διάγραμμα καὶ ἀπόσπασμα χάρτου μὲ κλίμακα 1:1.000 καὶ 1:50.000 ἀντίστοιχα καὶ ὁρίζεται:

Τμῆμα 1ο.

Ἀνατολικά: Μὲ δρόμο πλάτους 6μ. καὶ πέραν ἰδιωτικὴ δασικὴ ἔκταση Φωτεινῆς συζ. Ν. Σαμπάνη ἐκχερσωθεῖσα καὶ μή.

Δυτικά: Μὲ δρόμο πλάτους 8μ. καὶ πέραν ἰδιωτικὴ δασικὴ ἔκταση Φωτεινῆς συζ. Ν. Σαμπάνη μὴ ἐκχερσωθεῖσα.

Βόρεια: Μὲ δρόμο πλάτους 6μ. καὶ πέραν ἀγρὸς Φωτεινῆς συζ. Ν. Σαμπάνη.

Νότια: Μὲ δρόμο πλάτους 5μ. καὶ πέραν ἰδιωτικὴ δασικὴ ἔκταση Φωτεινῆς συζ. Ν. Σαμπάνη μὴ ἐκχερσωθεῖσα.

Τμῆμα 2ο.

Ἀνατολικά: Μὲ ἰδιωτικὴ δασικὴ ἔκταση Φωτεινῆς συζ. Ν. Σαμπάνη μὴ ἐκχερσωθεῖσα.

Δυτικά:. Μὲ δρόμο πλάτους 6μ. καὶ πέραν ἰδιωτικὴ δασικὴ ἔκταση ἐκχερσωθεῖσα.

Βόρεια: Μὲ δρόμο πλάτους 6μ. καὶ πέραν ἀγρὸς Φωτεινῆς συζ. Ν. Σαμπάνη.

Νότια: Μὲ ἰδιωτικὴ δασικὴ ἔκταση Φωτεινῆς συζ. Ν. Σαμπάνη μὴ ἐκχερσωθεῖσα.

Τὸ ἀνωτέρω τοπογραφικὸ διάγραμμα καὶ ἀπόσπασμα χάρτου ἀποτελεῖ ἀναπόσπαστο μέρος τῆς ἀποφάσεώς μας αὐτῆς.

Ἡ ἀπόφαση αὐτὴ νὰ δημοσιευθεῖ στὴν Ἐφημερίδα τῆς Κυβερνήσεως.

Πειραιεύς, 19 Ἰουλίου 1980


Ὁ Ἀναπλ. Νομάρχης
Π. ΓΕΡΟΓΙΑΝΝΗΣ


Συνοδεύει τήν 1007/12-7-80 ἀναφορά μας.

ΤΟΠΟΓΡΑΦΙΚΟ ΔΙΑΓΡΑΜΜΑ

Τῶν ἰδιωτικῶν δασικῶν ἐκτάσεων στή δασική θέση «ΠΕΡΓΑΡΙ» περιφ. Δήμου Πόρου πού ἔλαβε χώρα παράνομη ἐκχέρσωση, τῶν ὁποίων προτείνεται ἡ κήρυξή τους ὡς ἀναδασωτέων. Οἱ ἐκτάσεις αὐτές διαχειρίζονται ὡς ἰδιωτικές δυνάμει τοῦ ἀριθ. 34393/1936 Πωλητηρίου Υπ. Οἰκονομικῶν.-

Κλίμαξ 1:1.000

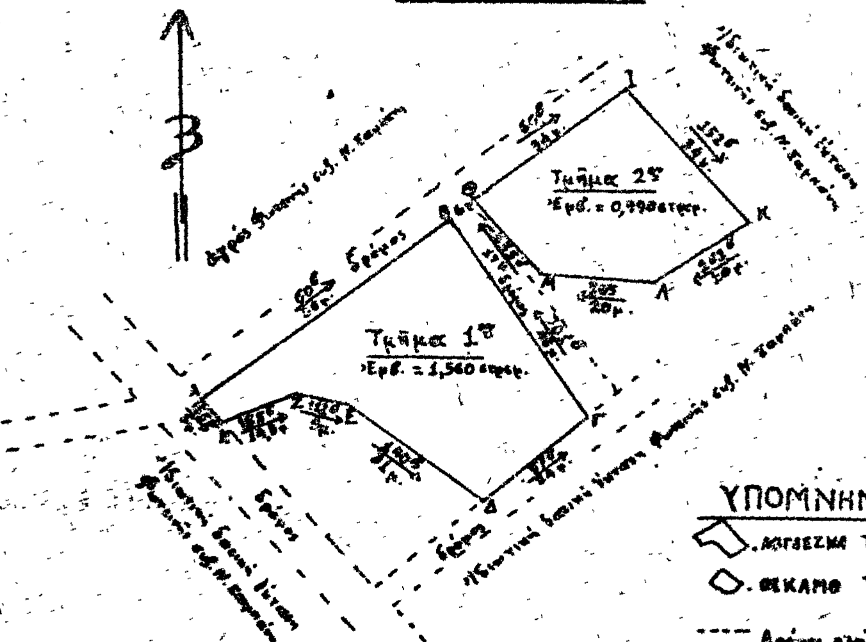

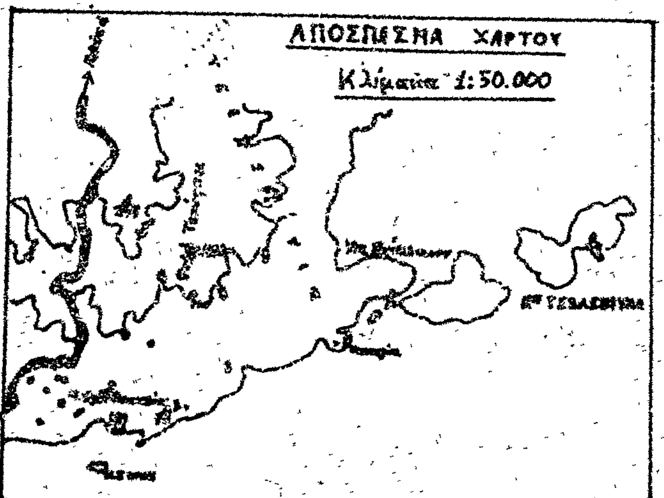

ΥΠΟΜΝΗΜΑ

Τμῆμα 1ον Ἐμβ. 1,560 στρεμ.

Τμῆμα 2ον Ἐμβ. 0,990 στρεμ.

Δρόμοι πλάτους 6,6 καί 5 μέτρων

Ἀνήκει στή Δ/24637-5/80 ἀναφορά μας

ΘΕΩΡΗΘΗΚΕ

Πειραιεύς 16-7-1980

Πειραιεύς 19-7-1980

Νομάρχης

ΔΗΜ. ΔΕΛΗΘΕΟΣ

Π. Γερογιάννης

ΘΕΩΡΗΘΗ

Ὁ Δήμαρχος Πόρου

Τζίτζας

Πόρος 25-6-80

Ὁ Συντάξας

Γεώργιος

'Αριθ. 8871 (3)

Περὶ καθορισμοῦ χειμερίου κύματος ἰδιοκτησίας στὴ θέση Ν. Πύργος Εὐβοίας.

Ο ΝΟΜΑΡΧΗΣ ΕΥΒΟΙΑΣ

Ἔχοντες ὑπ' ὄψει:

1. Τὰς διατάξεις τοῦ ἄρθρου τοῦ Α.Ν. 2344/1940.
2. Τὴν ὑπ' ἀριθ. Χ 267/6982/7.9.1968 Διαταγὴν Ὑπουργείου Οἰκονομικῶν.
3. Τὴν ὑπ' ἀριθ. Δ. 8565/6433/68 Διαταγὴν τοῦ Ὑπουργείου Οἰκονομικῶν δι' ἧς ἐκοινοποιήθη ἡ ὑπ' ἀριθ. 66/1968 ἐγκύκλιος τοῦ ἰδίου Ὑπουργείου.
4. Τὰς διατάξεις τοῦ Π.Δ.636/1977 περὶ διαρθρώσεως τοῦ Ὑπουργείου Οἰκονομικῶν κλπ.
5. Τὸ ὑπ' ἀριθ. 2456/28.5.80 ἔγγραφον τῆς Οἰκον. Ἐφορίας Χαλκίδος Ἱστιαίας.
6. Τὴν ἀπὸ 24 Ἀπριλίου 1980 ἔκθεσιν καθορισμοῦ ὁρίου τοῦ αἰγιαλοῦ πλησίον τῆς ἀνωτέρω ἰδιοκτησίας, τῆς κατὰ τὸ ἄρθρον 74 τοῦ Π. Δ/τος 636/1977 ἐπιτροπῆς.
7. Τὸ ἀπὸ Ἰανουαρίου 1979 τοπογραφικὸν διάγραμμα τῆς περιοχῆς, νομίμως τεθεωρημένον ὑπὸ τῆς Τ.Υ.Ν.Ε. τὴν 15.2.80.
8. Τὴν ἀπὸ αἴτησιν τοῦ ἀνωτέρω ἐνδιαφερομένου.
9. Τὸ ὑπ' ἀριθ. Φ. 187.2/316/80/21.5.1980 ἔγγραφον τοῦ Ἀρχηγείου Ναυτικοῦ δι' οὗ ἐγκρίνονται τὰ ὅρια τοῦ αἰγιαλοῦ ὡς ταῦτα καθωρίσθησαν ὑπὸ τῆς ἄνω ἐπιτροπῆς, ἀποφασίζομεν:

Ἐπικυροῦμεν τὴν ἀπὸ 24 Ἀπριλίου 1980 ἔκθεσιν τῆς Ἐπιτροπῆς καθορισμοῦ τῶν ὁρίων αἰγιαλοῦ μετὰ τοῦ σχετικοῦ τοπογραφικοῦ διαγράμματος ἐπὶ τοῦ ἀκινήτου παρὰ τὴν θέσιν Νέος Πύργος περιοχῆς Ὠρεῶν Ἱστιαίας Εὐβοίας, καὶ ἀνατίθεμεν τὰς περαιτέρω ἐνεργείας ἐπὶ τοῦ θέματος τούτου εἰς τὸν Οἰκον. Ἔφορον Ἱστιαίας.

Ἡ παροῦσα δημοσιευθήτω διὰ τῆς Ἐφημερίδος τῆς Κυβερνήσεως.

Ἐν Χαλκίδι τῇ 8 Ἰουλίου 1980

Ὁ Νομάρχης
Κ. ΠΑΠΑΒΛΑΣΟΠΟΥΛΟΣ

ΕΚΘΕΣΙΣ (ΕΠΑΝΕΞΕΤΑΣΙΣ)

Καθορισμοῦ ὁρίων αἰγιαλοῦ καὶ παραλίας εἰς θέσιν Ν. Πύργου Ὀρεῶν Ν. Εὐβοίας.

Ἐν Ν. Πύργῳ σήμερον τὴν 24 Ἀπριλίου 1980 ἡμέραν Πέμπτην καὶ ὥραν 13.00' οἱ ὑπογεγραμμένοι:

1. Ἀχιλλεὺς Σταμάτης, Τμηματάρχης Α', Οἰκον. Ἔφορος Ἱστιαίας.
2. Ἀντώνιος Βαρβιτσιώτης, Νομομηχανικὸς ἐπὶ 3ῳ, ἀναπληρωτὴς Διευθυντοῦ Τ.Υ.Ν. Εὐβοίας.
3. Νικόλαος Ζαραζάνης, Ἀρχικελευστὴς Λ. Σ., ἀναπληρωτὴς Λιμενάρχου Λ. Αἰδηψοῦ, ἀποτελοῦντες τὴν Ἐπιτροπὴν τοῦ ἄρθρου 74 Π.Δ. 636/1977 καθορισμοῦ ὁρίων αἰγιαλοῦ καὶ παραλίας,

Λαβόντες ὑπ' ὄψιν

1. Τὴν αἴτησιν τοῦ Λιμενικοῦ Ταμείου Ὠρεῶν. δι' μείου Ὠρεῶν, δι' ἧς αἰτεῖται τὸν καθορισμὸν τῶν ὁρίων τοῦ αἰτιαλοῦ καὶ τῆς παραλίας πρὸ τῆς ἰδιοκτησίας τοῦ Δημοσίου εἰς θέσιν Ν. Πύργου—Ὠρεῶν Νομοῦ Εὐβοίας.

2. Τὸ ἀπὸ Ἰανουάριο 1979 τοπογραφικὸν διάγραμμα ὑπὸ κλίμακα 1:500 τοῦ Τοπογράφου—Μηχανικοῦ Ἀναστασίου Δ. Ἀναστασίου ἐλεγχθὲν τὴν 7.2.80 καὶ θεωρηθὲν ὑπὸ τῆς Διευθύνσεως Τεχνικῶν Ὑπηρεσιῶν Νομοῦ Εὐβοίας τὴν 15. 2.1980.

3. Τὴν ἐκ τῆς ἐπιτοπίας μεταβάσεως σχηματισθεῖσαν ἀντίληψιν περὶ τοῦ ὕψους τοῦ χειμερίου κύματος καὶ τῆς ἰδιομορφίας τοῦ ἐδάφους.
4. Τὰς διατάξεις τῶν ἄρθρων 1, 2, 3, 4 καὶ 5 τοῦ Α.Ν. 2344/1940.
5. Ὅτι ἐξαιροῦνται τὰ εἰς τὴν Λωρίδα τῆς παραλίας ὑφιστάμενα κτίσματα ἢ τμήματα κτισμάτων συμφώνως γνωμ. Ν.Σ.Κ. 630/1964.
6. Τὴν ὑπ' ἀριθ. 187.2/292/79/7 Ἰουνίου 1979 Γνωμάτευσιν ΓΕΝ.

Προέβημεν

Εἰς τὸν καθορισμὸν τῶν ὁρίων τοῦ αἰγιαλοῦ καὶ παραλίας εἰς τὴν ὡς ἄνω περιοχήν, ἅτινα ἐσημειώσαμεν δι' ἐρυθρᾶς καὶ κιτρίνης γραμμῆς ἐπὶ τοῦ διαγράμματος, τοῦ αἰγιαλοῦ μὲν ἀποτελουμένου ἐκ 56 κορυφῶν (1, 2, 3...40, 41 καὶ 42, 43......55, 56) τῆς δὲ παραλίας ἐκ 47 κορυφῶν (1', 2', 3' ......30', 31' καὶ 32'' 33' ... ...46', 47) ἐξηρτημένων ἐκ μονίμων σταθερῶν σημείων ἐπὶ τοῦ ἐδάφους καὶ ἀπὸ τὸ κρατικὸ τριγωνομετρικὸ Δύκτυο. Ὁ ἐν λόγῳ καθορισμὸς οριογραμμῶν αἰγιαλοῦ καὶ παραλίας ἐνεργεῖται τὸ πρῶτον.

Ἀφοῦ συνετάγη ἡ παροῦσα ὑπογράφεται ὑπὸ τῆς Ἐπιτροπῆς.

Ἡ Ἐπιτροπὴ

Ἀχιλλεὺς Σταμάτης, Ἀντώνης Βαρβιτσιώτης
Νικόλαος Ζαραζάνης

ΛΙΜΕΝΙΚΟ ΤΑΜΕΙΟ ΩΡΕΩΝ — ΑΙΓΙΑΛΟΣ — ΠΑΡΑΛΙΑ

ΤΟΠΟΓΡΑΦΙΚΟ & ΚΤΗΜΑΤΟΛΟΓΙΚΟ ΔΙΑΓΡΑΜΜΑ ΠΕΡΙΟΧΗΣ Ν. ΠΥΡΓΟΥ & ΩΡΕΩΝ - Ν. ΕΥΒΟΙΑΣ ΠΡΟΣ ΚΑΘΟΡΙΣΜΟ ΟΡΙΩΝ ΑΙΓΙΑΛΟΥ ΚΑΙ ΠΑΡΑΛΙΑΣ

ΚΛ. 1:500

Συνοδευον την αποφ... εκθεσιν της Επιτροπης

...7-2-...80

Η ΕΠΙΤΡΟΠΗ

Καθορισμου οριων αιγιαλου και παραλιας συμφωνως αρθρ. 74 Π.Δ. 635/77.

1.

2.

3.

ΣΗΜΕΙΩΜΑΤΑ

1. Σημειώνεται τα ... αιγιαλού της παραλίας ... συμφώνως ... Ν.Σ. 080/64.

2. ... (ΦΕΚ ...)

Κορυφές Αιγιαλού: 1, 2, 3, 4, 5, 6, 7, 8, 9, 10, 11, 12, 13, 14, 15, 16, 17, 18, 19, 20, 21, 22, 23, 24, 25, 26, 27, 28, 29, 30, 31, 32, 33, 34, 35, 36, 37, 38, 39, 40, 41 και 42, 43, 44, 45, 46, 47, 48, 49, 50, 51, 52, 53, 54, 55, 56.

Κορυφές Παραλίας: 1', 2', 3', 4', 5', 6', 7', 8', 9', 10', 11', 12', 13', 14', 15', 16', 17', 18', 19', 20', 21', 22', 23', 24', 25', 26', 27', 28', 29', 30', 31' και 32', 33', 34', 35', 36', 37', 38', 39', 40', 41', 42', 43', 44', 45', 46', 47'.

Η εξαρτήσεις των κορυφών του Αιγιαλού και της Παραλίας έγινε ... Τριγωνομετρικό Δίκτυο ...

Χαλκίδα ... 1979

ο Τεχνικός

Αναστασιος Δ. Αναστασιου
Τοπ/φος Μηχανικος


ΣΥΝΤΕΤΑΓΜΕΝΕΣ ΚΟΡΥΦΩΝ ΑΙΓΙΑΛΟΥ ΚΑΙ ΠΑΡΑΛΙΑΣ


Α/Α	X	Ψ	Α/Α	X	Ψ	Α/Α	X	Ψ	Α/Α	X	Ψ	Α/Α	X	Ψ
ΑΙΓΙΑΛΟΣ			21	[illegible]	[illegible]	42	[illegible]	[illegible]	6'	[illegible]	[illegible]	27'	[illegible]	[illegible]
1	[illegible]	[illegible]	22	[illegible]	[illegible]	43	[illegible]	[illegible]	7'	[illegible]	[illegible]	28'	[illegible]	[illegible]
2	[illegible]	[illegible]	23	[illegible]	[illegible]	44	[illegible]	[illegible]	8'	[illegible]	[illegible]	29'	[illegible]	[illegible]
3	[illegible]	[illegible]	24	[illegible]	[illegible]	45	[illegible]	[illegible]	9'	[illegible]	[illegible]	30'	[illegible]	[illegible]
4	[illegible]	[illegible]	25	[illegible]	[illegible]	46	[illegible]	[illegible]	10'	[illegible]	[illegible]	31'	[illegible]	[illegible]
5	[illegible]	[illegible]	26	[illegible]	[illegible]	47	[illegible]	[illegible]	11'	[illegible]	[illegible]	32'	[illegible]	[illegible]
6	[illegible]	[illegible]	27	[illegible]	[illegible]	48	[illegible]	[illegible]	12'	[illegible]	[illegible]	33'	[illegible]	[illegible]
7	[illegible]	[illegible]	28	[illegible]	[illegible]	49	[illegible]	[illegible]	13'	[illegible]	[illegible]	34'	[illegible]	[illegible]
8	[illegible]	[illegible]	29	[illegible]	[illegible]	50	[illegible]	[illegible]	14'	[illegible]	[illegible]	35'	[illegible]	[illegible]
9	[illegible]	[illegible]	30	[illegible]	[illegible]	51	[illegible]	[illegible]	15'	[illegible]	[illegible]	36'	[illegible]	[illegible]
10	[illegible]	[illegible]	31	[illegible]	[illegible]	52	[illegible]	[illegible]	16'	[illegible]	[illegible]	37'	[illegible]	[illegible]
11	[illegible]	[illegible]	32	[illegible]	[illegible]	53	[illegible]	[illegible]	17'	[illegible]	[illegible]	38'	[illegible]	[illegible]
12	[illegible]	[illegible]	33	[illegible]	[illegible]	54	[illegible]	[illegible]	18'	[illegible]	[illegible]	39'	[illegible]	[illegible]
13	[illegible]	[illegible]	34	[illegible]	[illegible]	55	[illegible]	[illegible]	19'	[illegible]	[illegible]	40'	[illegible]	[illegible]
14	[illegible]	[illegible]	35	[illegible]	[illegible]	56	[illegible]	[illegible]	20'	[illegible]	[illegible]	41'	[illegible]	[illegible]
15	[illegible]	[illegible]	36	[illegible]	[illegible]	ΠΑΡΑΛΙΑ			21'	[illegible]	[illegible]	42'	[illegible]	[illegible]
16	[illegible]	[illegible]	37	[illegible]	[illegible]	1'	[illegible]	[illegible]	22'	[illegible]	[illegible]	43'	[illegible]	[illegible]
17	[illegible]	[illegible]	38	[illegible]	[illegible]	2'	[illegible]	[illegible]	23'	[illegible]	[illegible]	44'	[illegible]	[illegible]
18	[illegible]	[illegible]	39	[illegible]	[illegible]	3'	[illegible]	[illegible]	24'	[illegible]	[illegible]	45'	[illegible]	[illegible]
19	[illegible]	[illegible]	40	[illegible]	[illegible]	4'	[illegible]	[illegible]	25'	[illegible]	[illegible]	46'	[illegible]	[illegible]
20	[illegible]	[illegible]	41	[illegible]	[illegible]	5'	[illegible]	[illegible]	25'	[illegible]	[illegible]	47'	[illegible]	[illegible]


ΘΑΛΑΣΣΑ

προς Πύργο


Ωρεοί

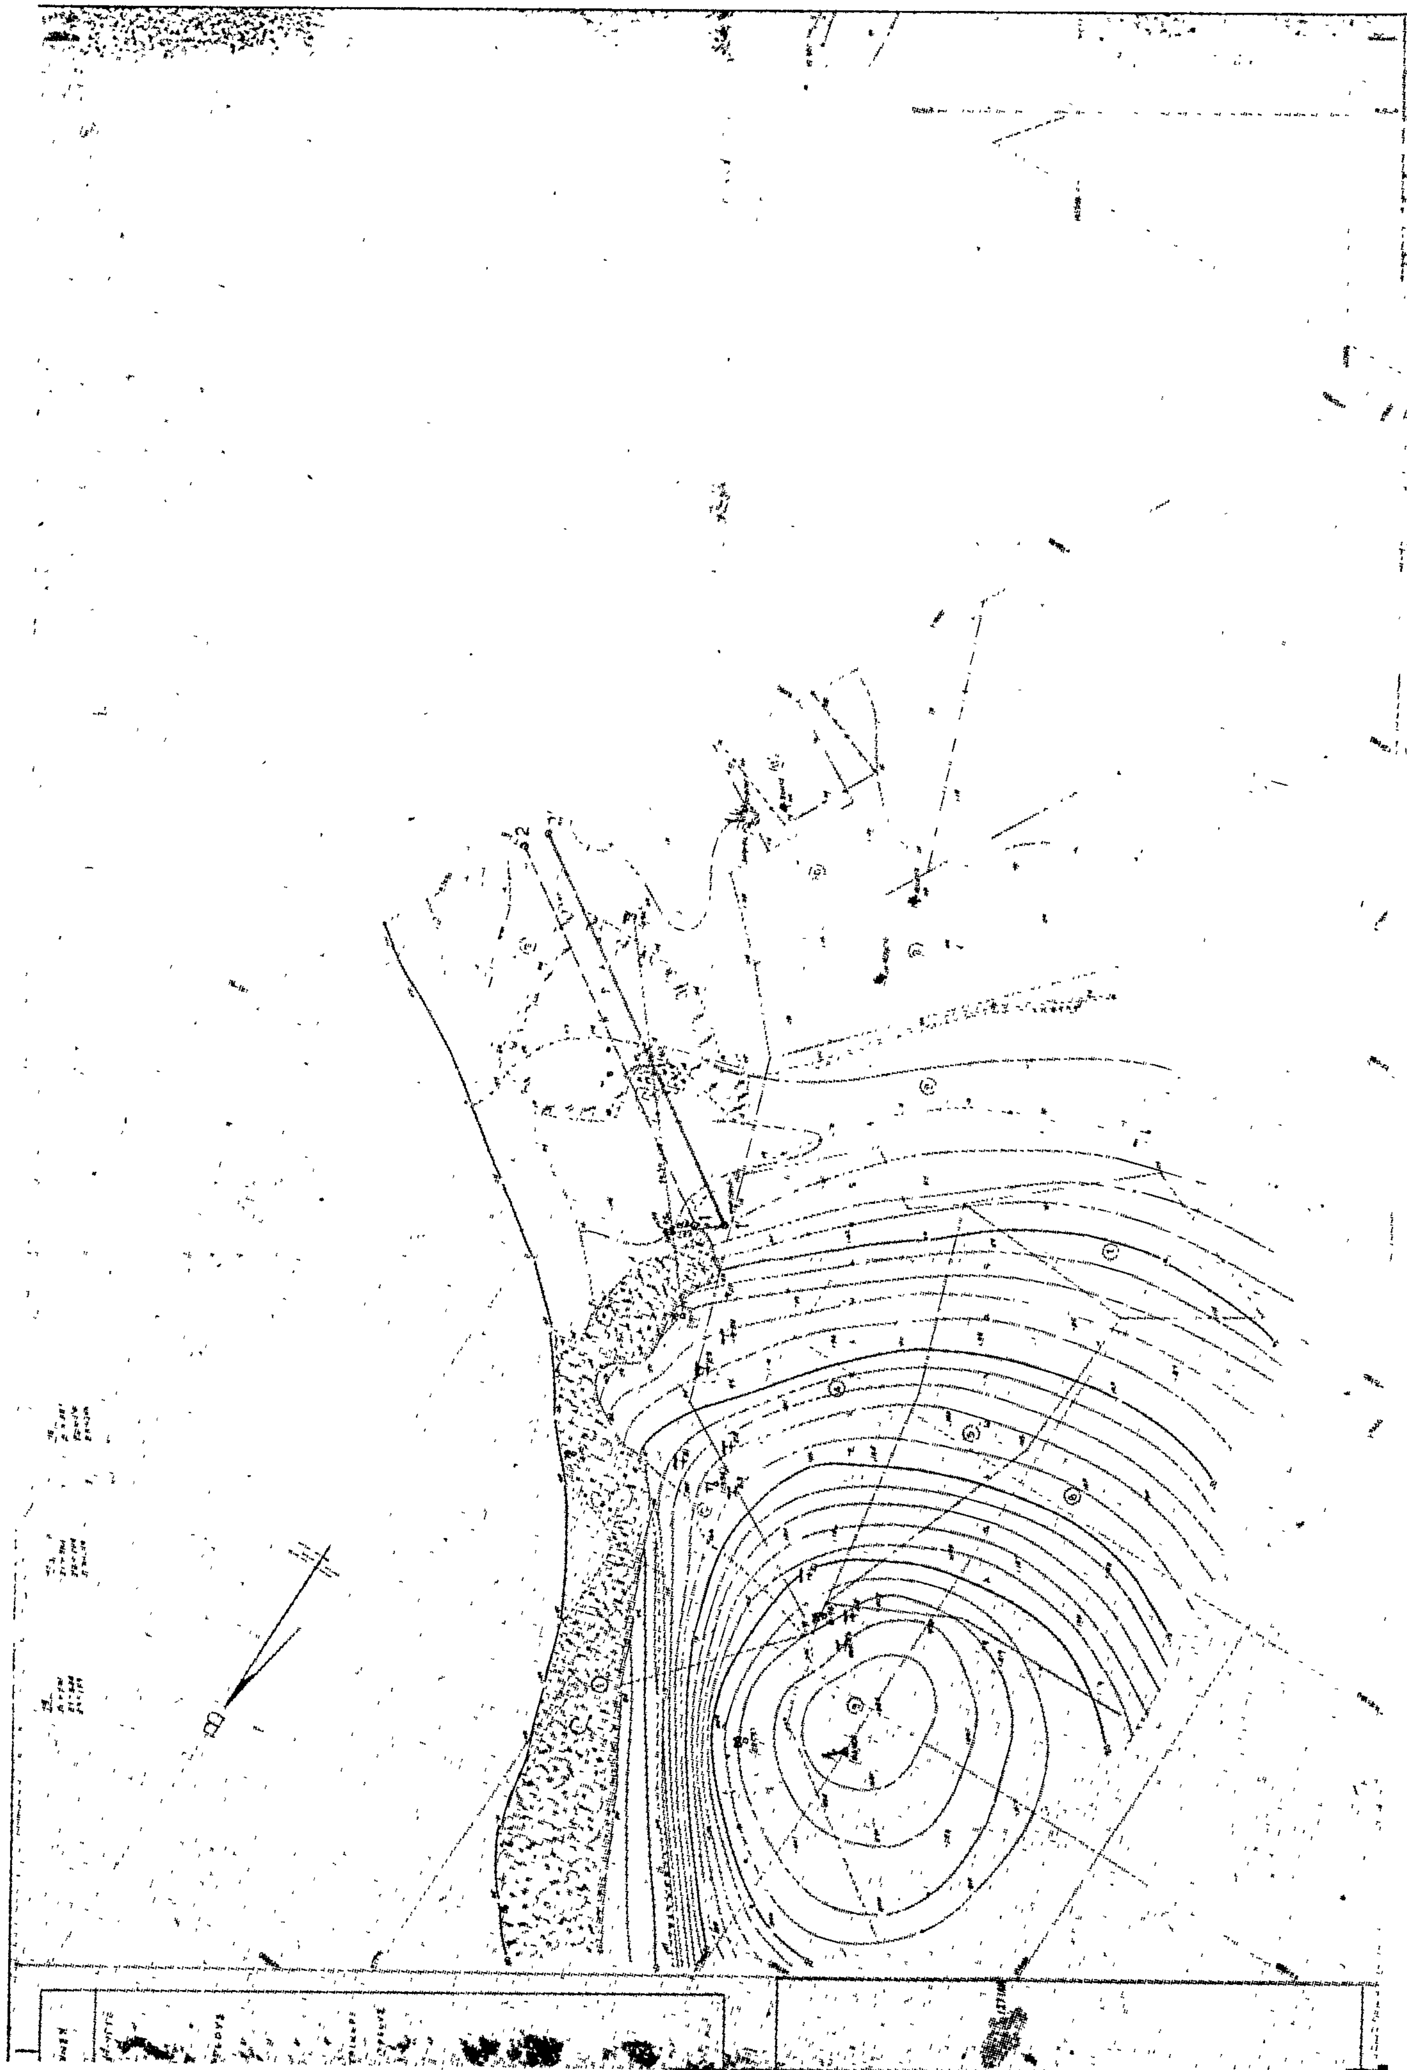

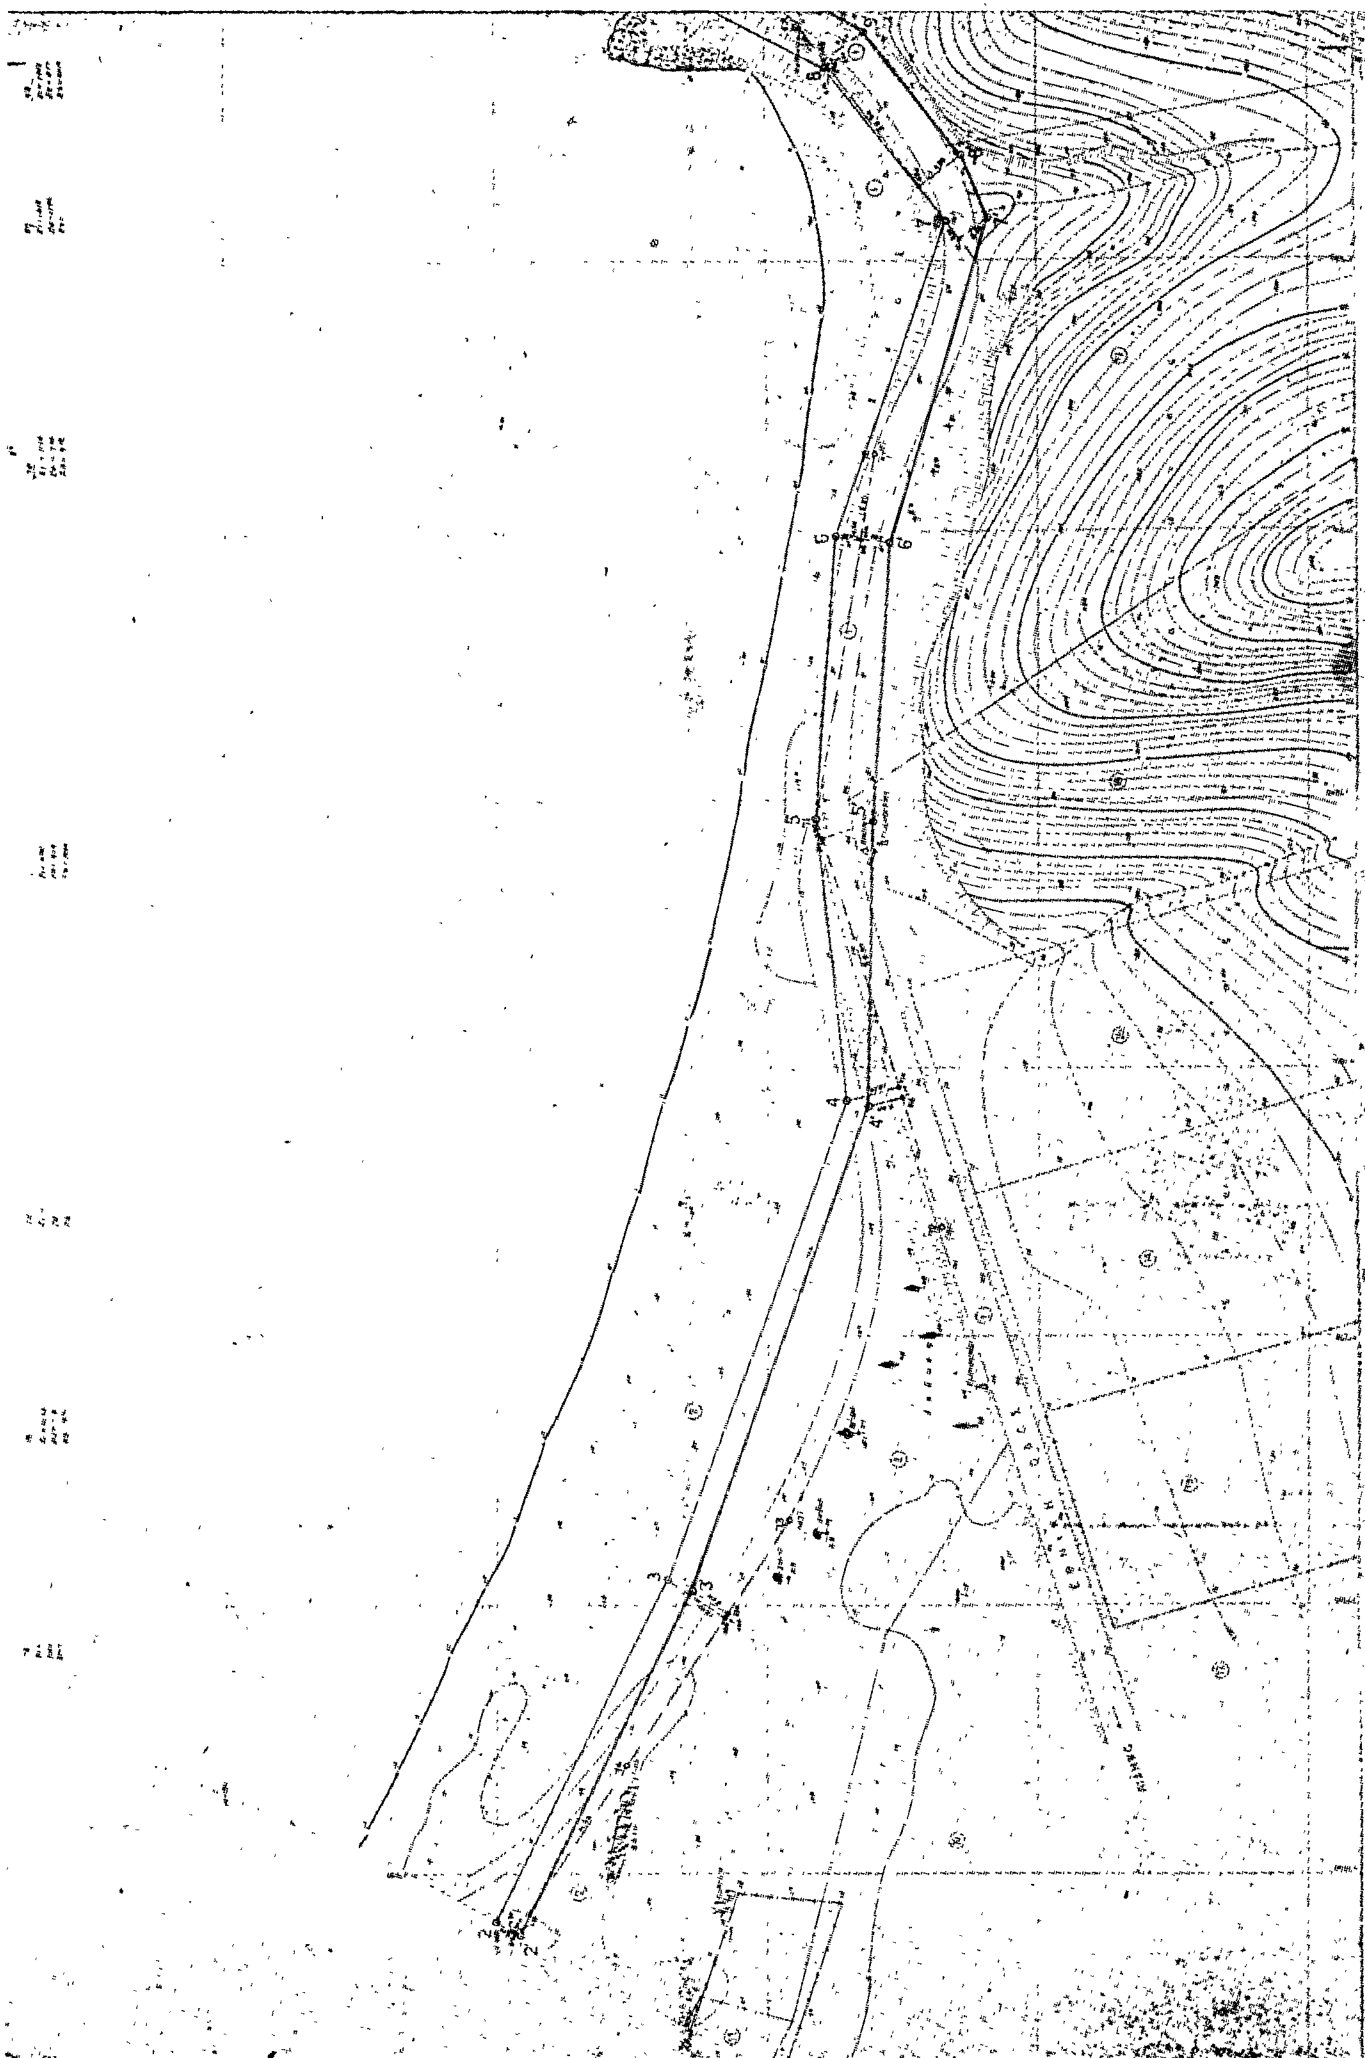

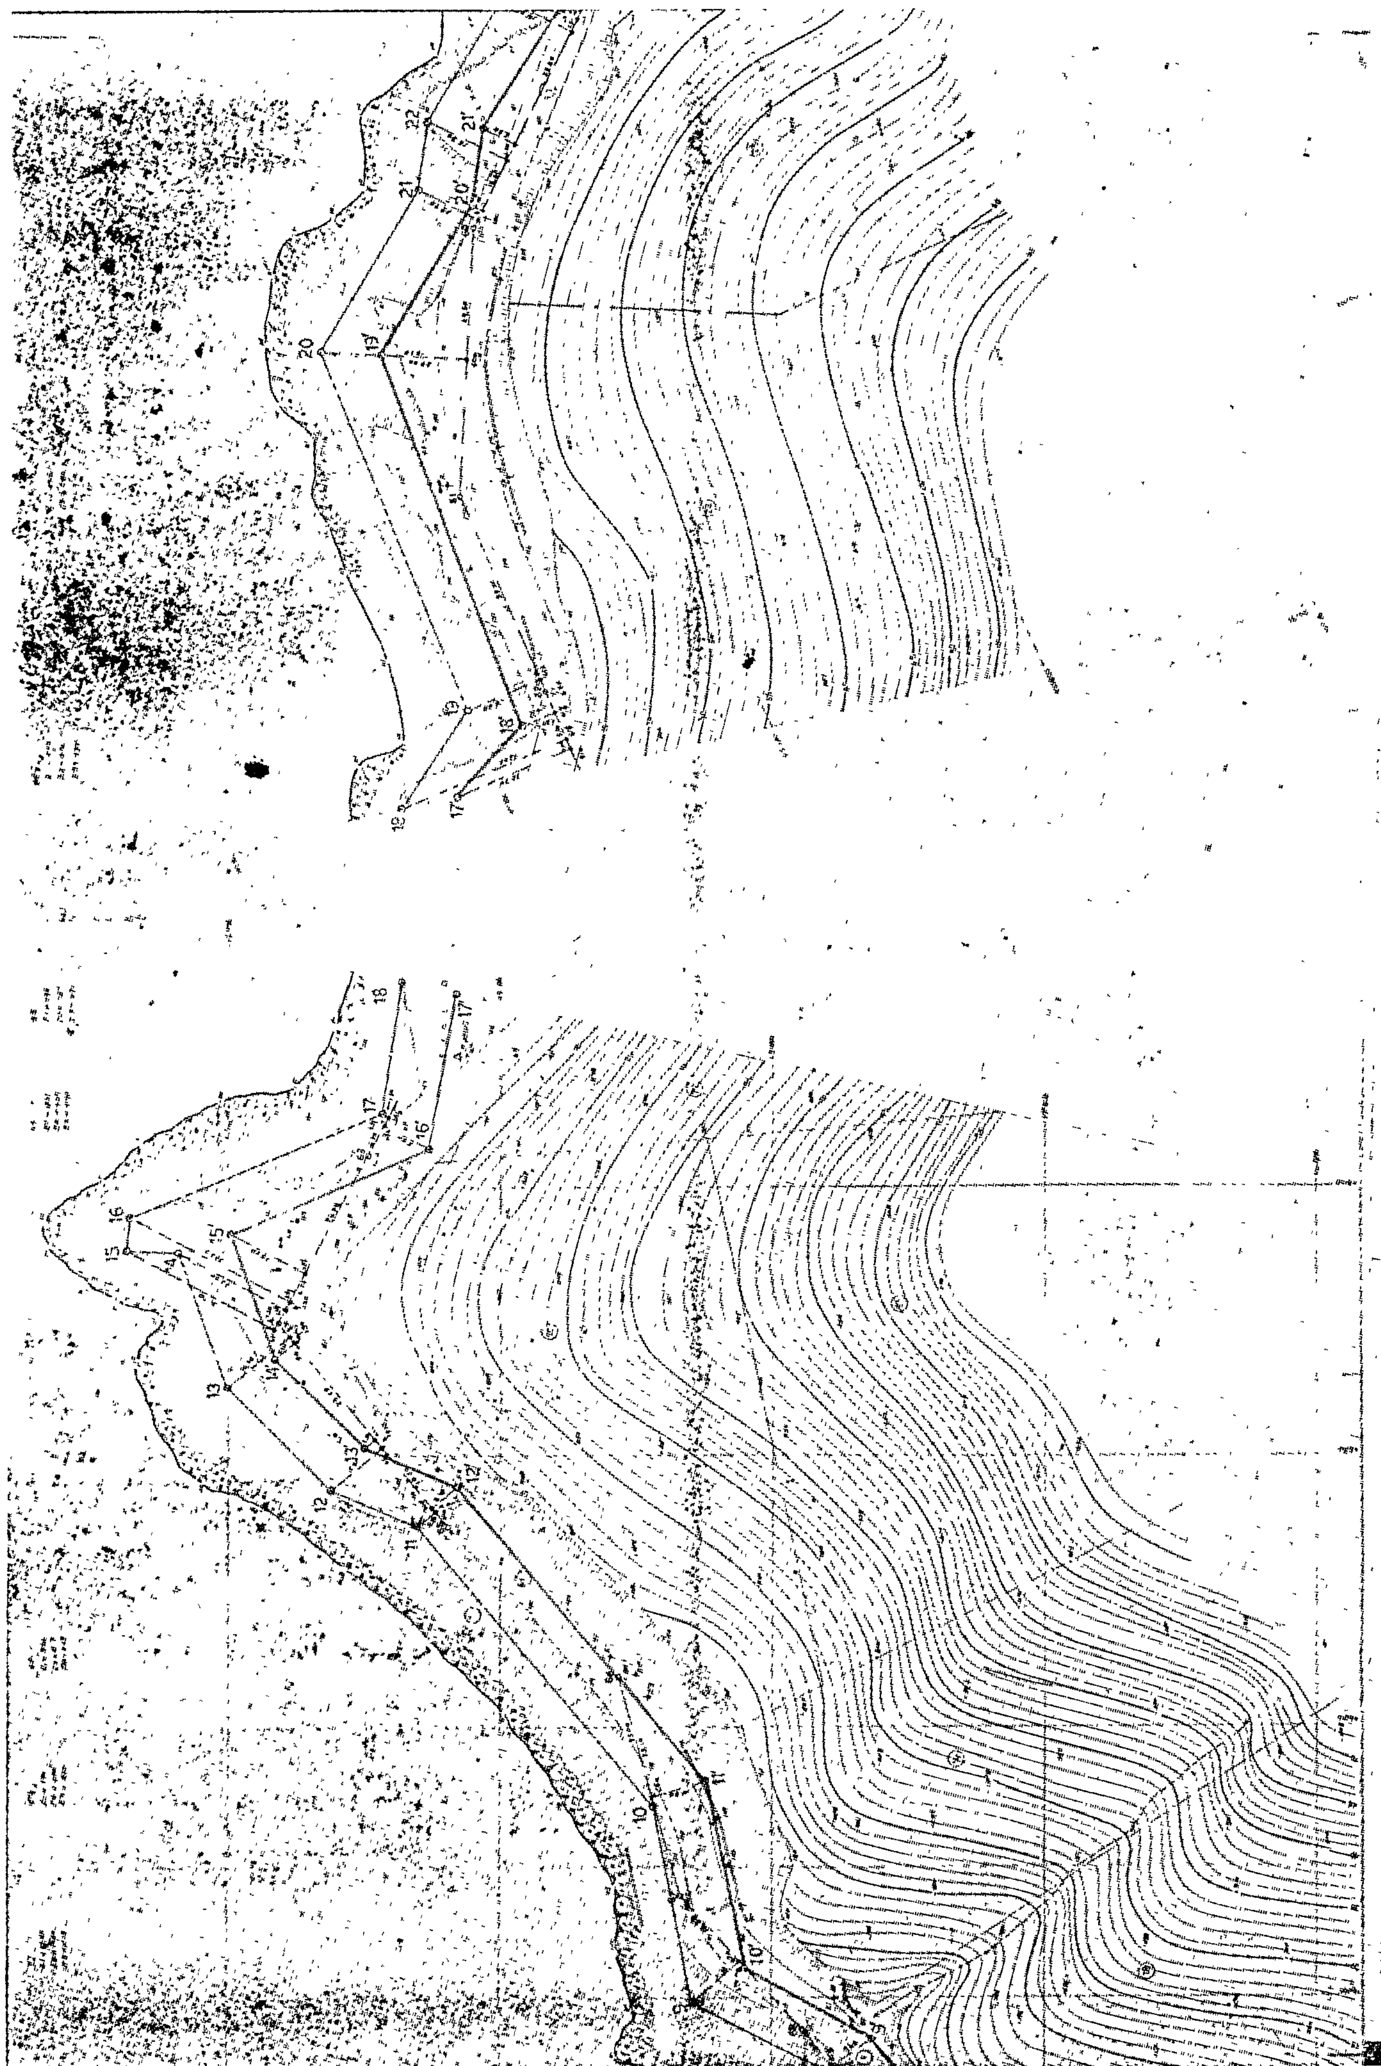

22
21'
21
20'
20
19'
19
18'
18
17
16
16'
15
15'
13
12
13'
12'
11
11'
10
10'

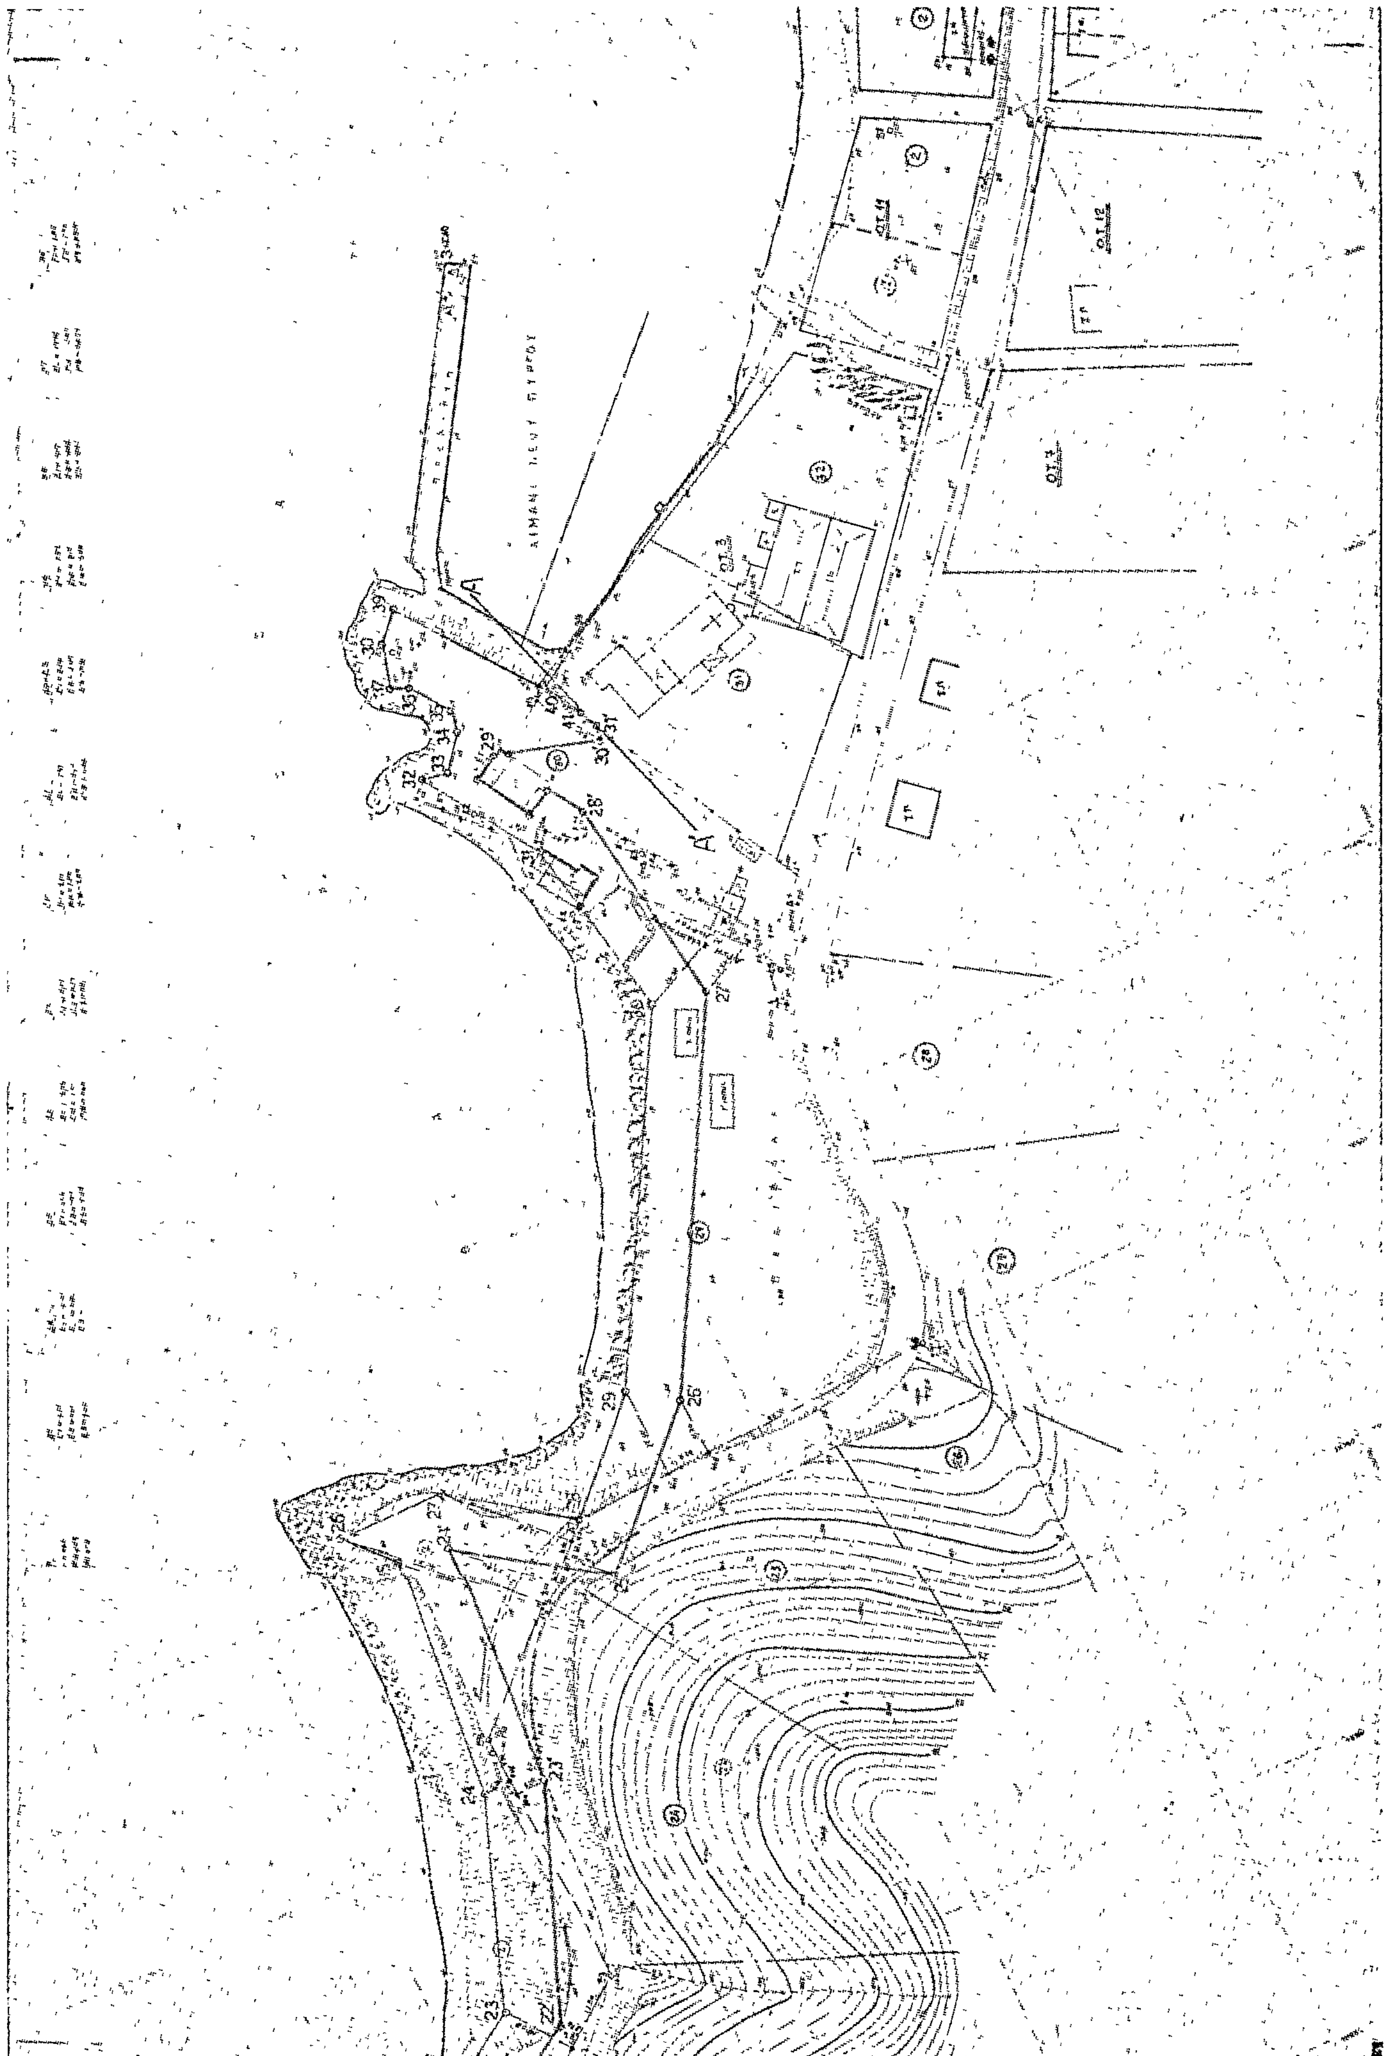






B

42=32

B'

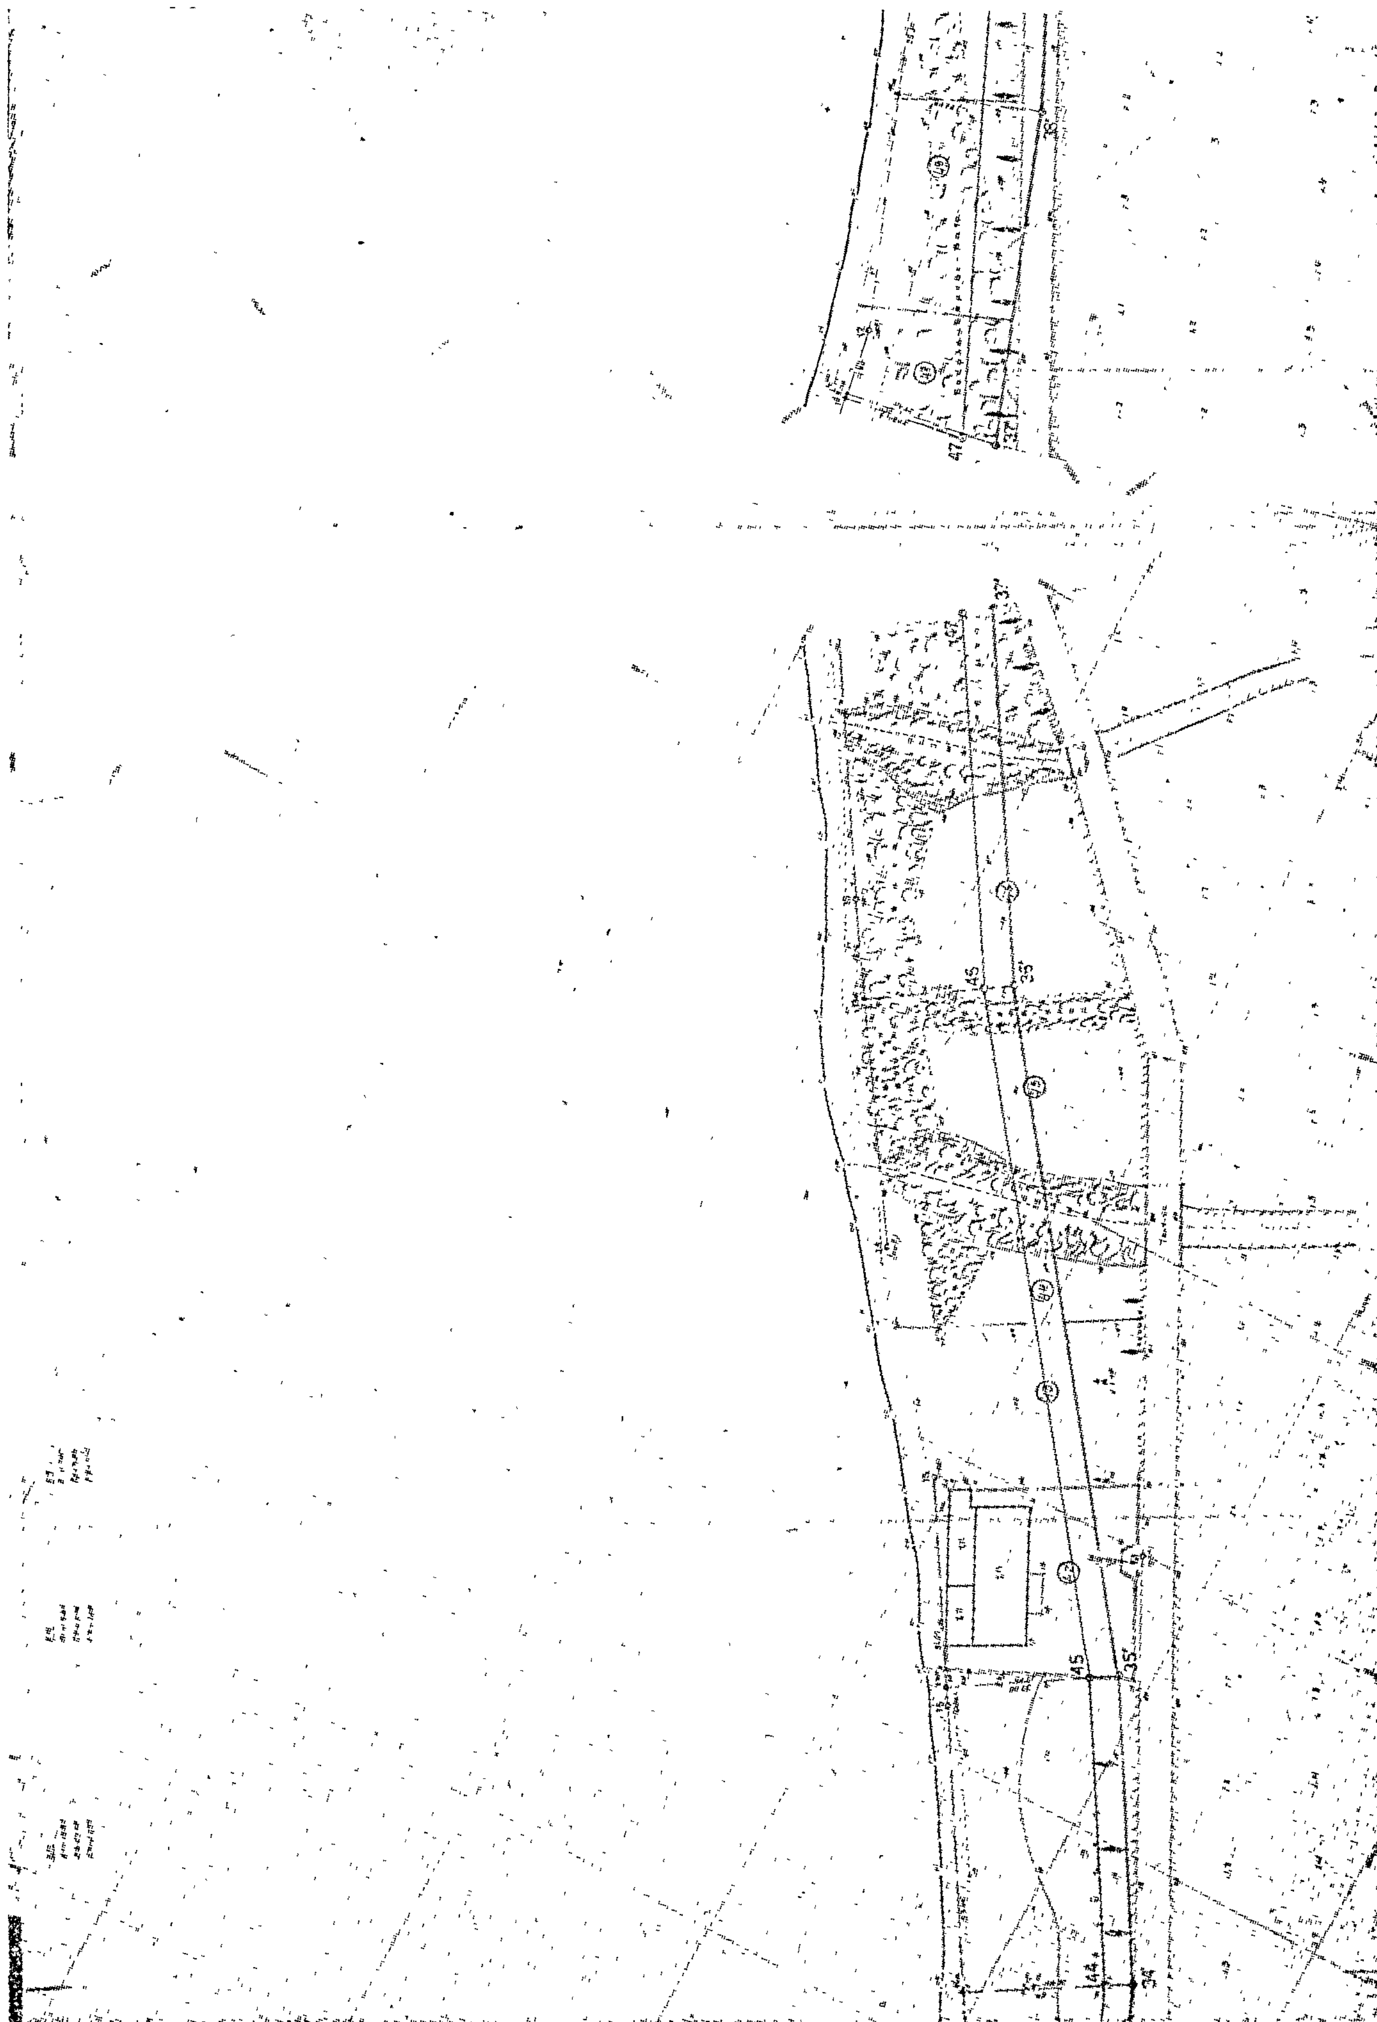

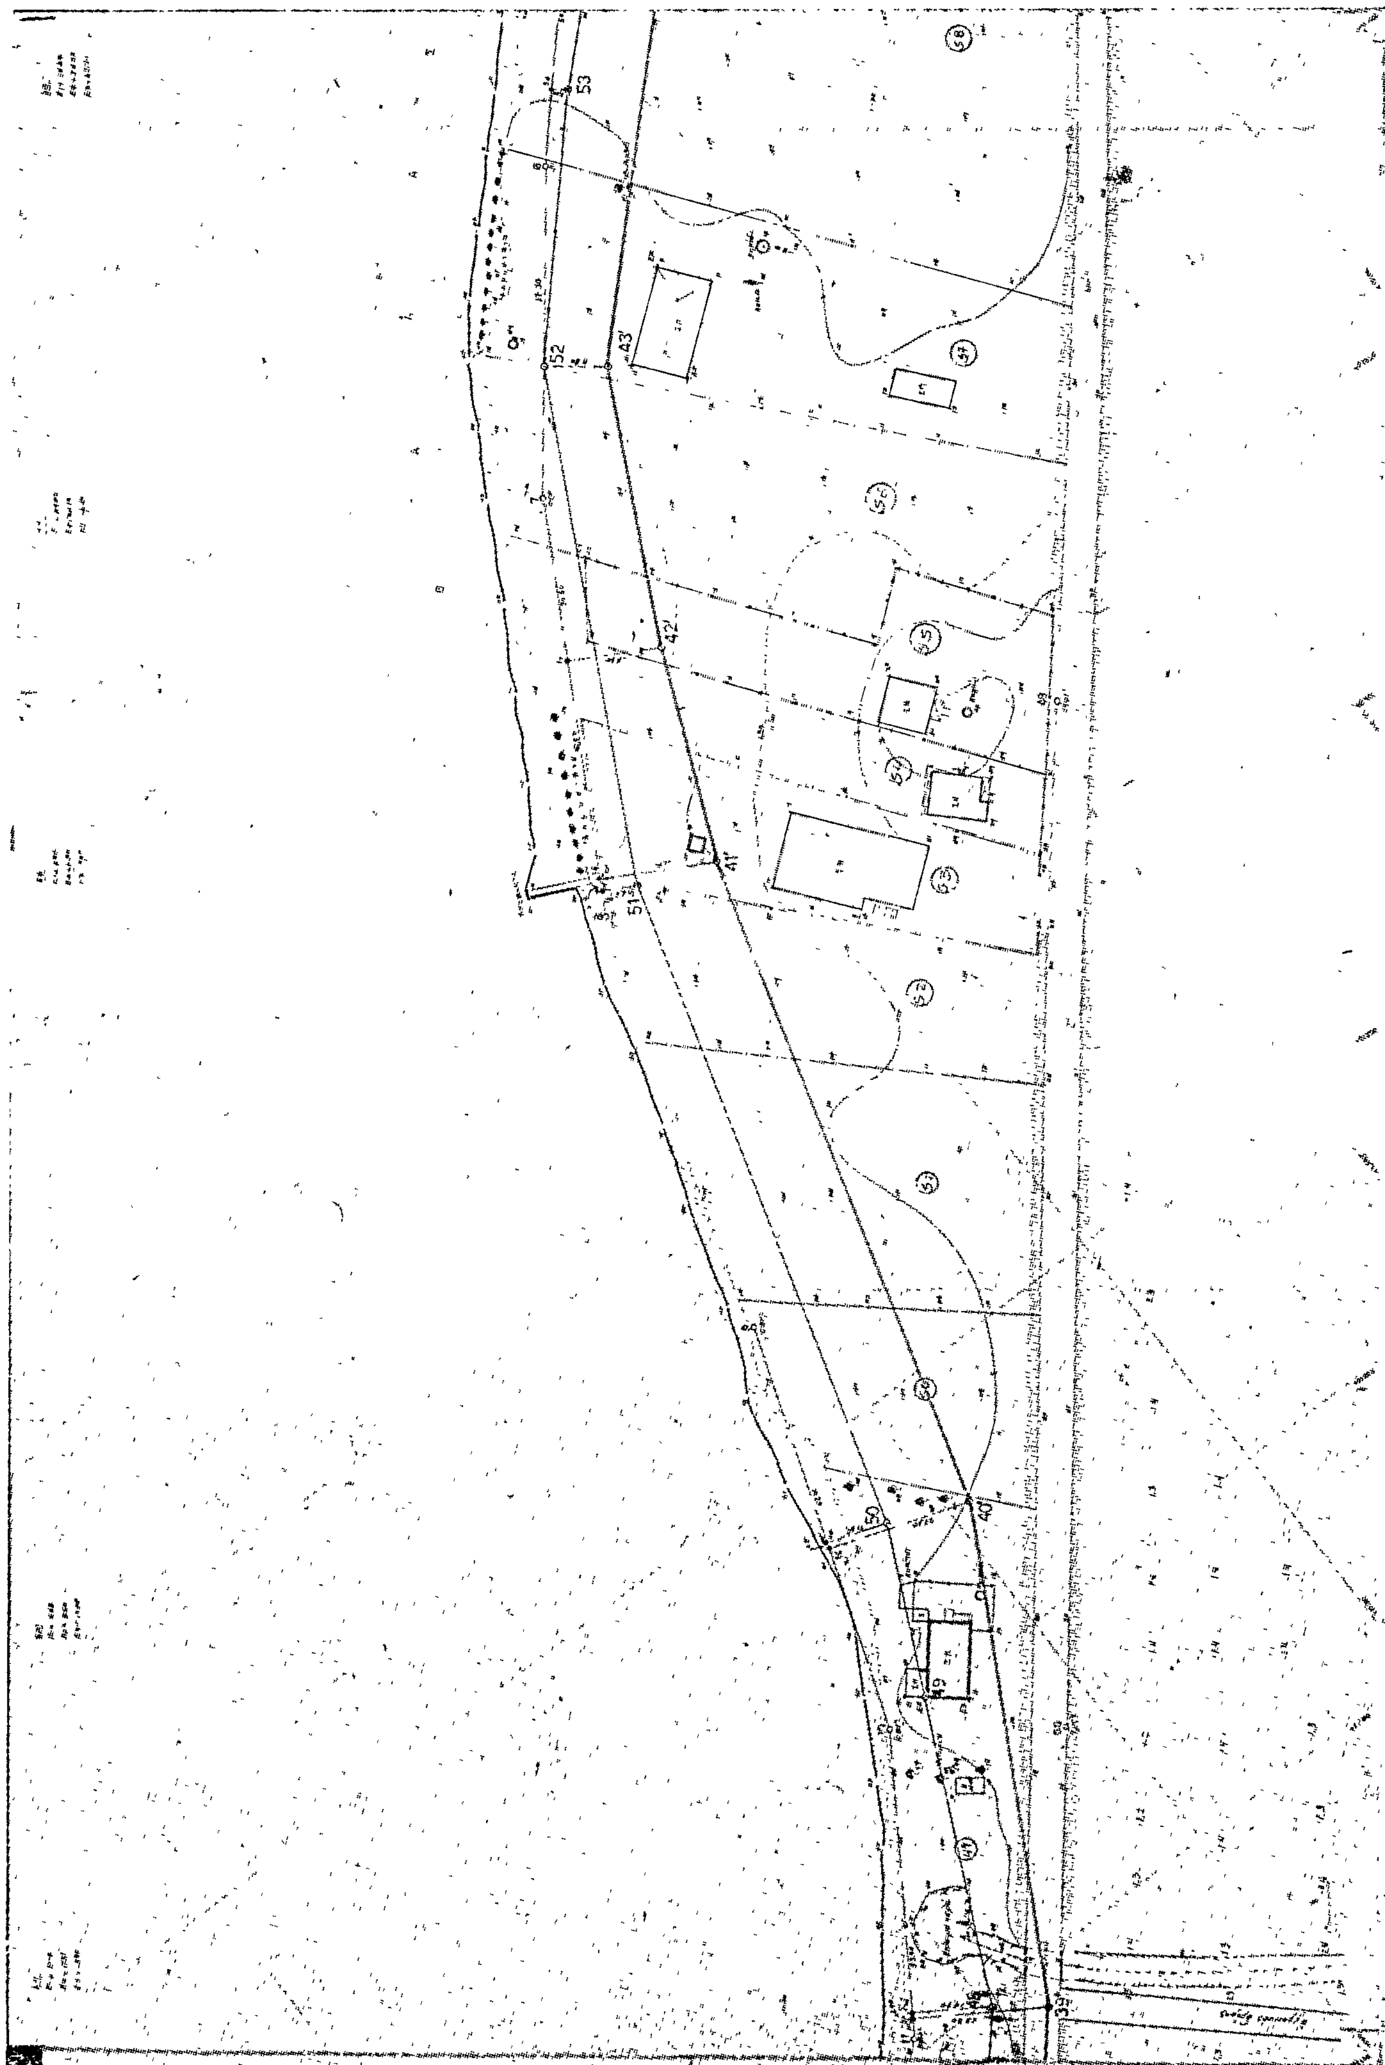
53
152
43
42
41
51
40
50
49
39

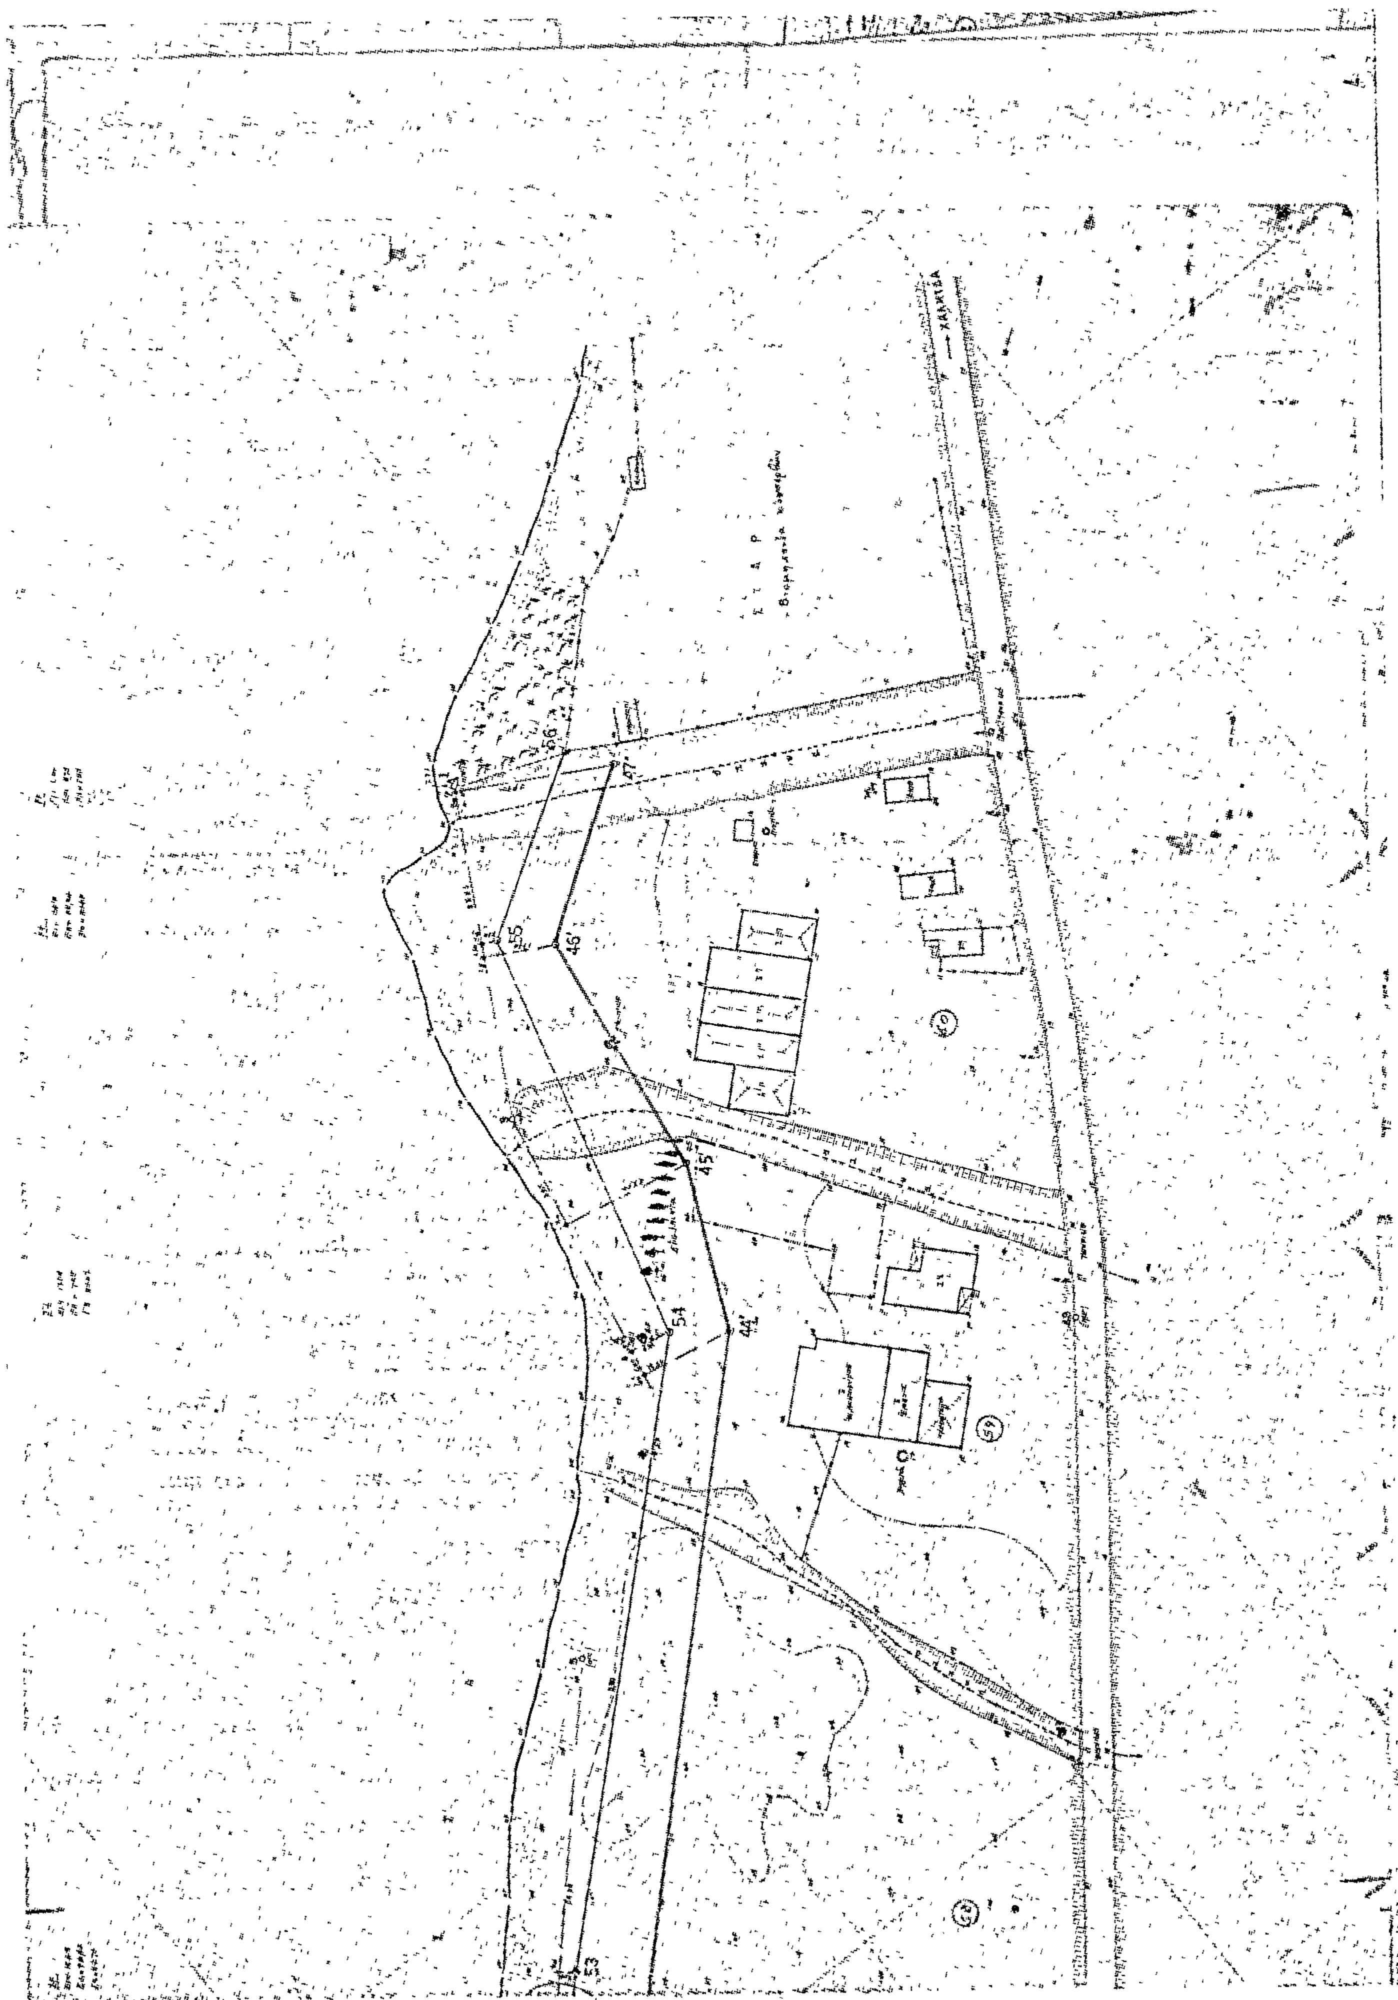
ΧΑΛΚΙΔΑ
56
47'
55
46'
45'
54
44'
53

Η ΓΕΝΙΚΗ ΔΙΕΥΘΥΝΣΗ ΤΟΥ ΕΘΝΙΚΟΥ ΤΥΠΟΓΡΑΦΕΙΟΥ

ΓΝΩΣΤΟΠΟΙΕΙ ΟΤΙ:

Ἡ ἐτήσια συνδρομὴ τῆς Ἐφημερίδας τῆς Κυβερνήσεως, ἡ τιμὴ τῶν φύλλων της ποὺ πουλιοῦνται τμηματικὰ καὶ τὰ τέλη δημοσιεύσεων στὴν Ἐφημερίδα τῆς Κυβερνήσεως, καθορίσθηκαν ἀπὸ 1 Ἰανουαρίου 1980 ὡς ἀκολούθως:

Α' ΕΤΗΣΙΕΣ ΣΥΝΔΡΟΜΕΣ

1. Γιὰ τὸ Τεῦχος Α'	Δραχ.	1.000
2. » » » Β'	»	1.500
3. » » » Γ'	»	700
4. » » » Δ'	»	1.500
5. » » » Νομικῶν Προσώπων Δ.Δ. κ.λπ.	»	700
6. » » » Ἀν. Εἰδ. Δικαστηρίου	»	100
7 » » » Παράρτημα	»	400
8. » » » Ἀνωνύμων Ἑταιρειῶν κ.λπ.	»	4.000
9. » » Δελτίο Ἐμπορικῆς καὶ Βιομηχανικῆς Ἰδιοκτησίας	»	400
10. Γιὰ ὅλα τὰ τεύχη καὶ τὸ Δ.Ε.Β.Ι.	»	9.000

Οἱ Δῆμοι καὶ οἱ Κοινότητες τοῦ Κράτους καταβάλλουν τὸ 1/2 τῶν ἀνωτέρω συνδρομῶν.

Ὑπὲρ τοῦ Ταμείου Ἀλληλοβοηθείας Προσωπικοῦ τοῦ Ἐθνικοῦ Τυπογραφείου (ΤΑΠΕΤ) ἀναλογοῦν τὰ ἑξῆς ποσά:

1. Γιὰ τὸ Τεῦχος Α'	Δραχ.	50
2. » » » Β'	»	75
3. » » » Γ'	»	35
4. » » » Δ'	»	75
5. » » » Νομικῶν Προσώπων Δ.Δ. κ.λπ.	»	35
6. » » » Ἀν. Εἰδ. Δικαστηρίου	»	5
7. » » » Παράρτημα	»	20
8. » » » Ἀνωνύμων Ἑταιρειῶν κ.λπ.	»	200
9. » » Δελτίο Ἐμπ. καὶ Βιομ. Ἰδιοκτησίας	»	20
10. Γιὰ ὅλα τὰ τεύχη	»	450

Β'. ΤΙΜΗ ΦΥΛΛΩΝ

Η τιμὴ πωλήσεως κάθε φύλλου, μέχρις 8 σελ., εἶναι 5 δρχ., ἀπὸ 9 ὡς 24 σελ. 10 δρχ., ἀπὸ 25 ὡς 48 σελ. 15 δρχ., ἀπὸ 49 ὡς 80 σελ. 30 δρχ., ἀπὸ 81 σελ. καὶ ἄνω ἡ τιμὴ πωλήσεως κάθε φύλλου προσαυξάνεται κατὰ 30 δρχ. ἀνὰ 80 σελίδες.

Γ'. ΤΕΛΗ ΔΗΜΟΣΙΕΥΣΕΩΝ

Ι. Στὸ τεῦχος Ἀνωνύμων Ἑταιρειῶν καὶ Ἑταιρειῶν Περιωρισμένης Εὐθύνης:

Α' Ἀνωνύμων Ἑταιρειῶν:

1. Τῶν καταστατικῶν	Δρχ.	14.000
2. Τῶν ἀποφάσεων «περὶ συγχωνεύσεως ἀνωνύμων ἑταιρειῶν»	»	14.000
3. Τῶν κωδικοποιήσεων τῶν καταστατικῶν (ΦΕΚ 309/67, τ. Β')	»	7.000
4. Τῶν τροποποιήσεων τῶν καταστατικῶν	»	3.000
5. Τῶν ἰσολογισμῶν κάθε χρήσεως	»	6.000
6. Τῶν ὑπουργικῶν ἀποφάσεων «περὶ παροχῆς ἀδείας ἐπεκτάσεως τῶν ἐργασιῶν Ἀσφαλιστικῶν Ἑταιρειῶν», τῶν ἐκθέσεων ἐκτιμήσεως περιουσιακῶν στοιχείων καὶ τῶν ἀποφάσεων τοῦ Δ.Σ. τοῦ ΕΛΤΑ, μὲ τὶς ὁποῖες ἐγκρίνονται καὶ δημοσιεύονται οἱ κανονισμοὶ αὐτοῦ	»	5.000
7. Τῶν ἀποφάσεων «περὶ ἐγκαταστάσεως ὑποκαταστήματος, διορισμοῦ γενικοῦ πράκτορος καὶ παροχῆς πληρεξουσιότητος πρὸς ἀντιπροσώπευσιν ἐν Ἑλλάδι ἀλλοδαπῶν Ἑταιρειῶν» καὶ τῶν ἀποφάσεων «περὶ μεταβιβάσεως τοῦ χαρτοφυλακίου Ἀσφαλιστικῶν Ἑταιρειῶν κατὰ τὸ ἄρθρο 59 παρ. 1 τοῦ Ν.Δ. 400/70»	»	3.000
8. Τῶν ἀνακοινώσεων γιὰ κάθε μεταβολὴ ποὺ γίνεται μὲ ἀπόφαση Γ.Σ. ἢ Δ.Σ., τῶν προσκλήσεων σὲ γενικὲς συνελεύσεις, τῶν κατὰ τὸ ἄρθρο 32 τοῦ Ν. 3221/24 γνωστοποιήσεων, τῶν ἀνακοινώσεων, ποὺ προβλέπονται ἀπὸ τὸ ἄρθρο 59 παρ. 3 τοῦ Ν.Δ. 400/1970 «περὶ Ἀλλοδαπῶν Ἀσφαλιστικῶν Ἑταιρειῶν», τῶν ἀποφάσεων τοῦ Διοικητικοῦ Συμβουλίου τοῦ ΕΛΤΑ, ποὺ ἀναφέρονται σὲ προσωρινὲς διατάξεις καὶ τῶν ἀποφάσεων τοῦ Ὑπ. Συγκοινωνιῶν διὰ τοὺς ΗΛΠΑΠ – ΗΣΑΠ – ΟΣΕ	»	1.500
9. Τῶν συνοπτικῶν μηνιαίων καταστάσεων τῶν Τραπεζικῶν Ἑταιρειῶν	»	1.500
10. Τῶν ἀποφάσεων τῆς ἐπιτροπῆς τοῦ Χρηματιστηρίου «περὶ εἰσαγωγῆς χρεωγράφων εἰς τὸ χρηματιστήριον πρὸς διαπραγμάτευσιν, συμφώνως πρὸς τὰς διατάξεις τοῦ ἄρθρου 2 παρ. 3 Α.Ν. 148/1967»	Δρχ.	1.500
11. Τῶν ἀποφάσεων τῆς ἐπιτροπῆς κεφαλαιαγορᾶς «περὶ διαγραφῆς χρεωγράφων ἐκ τοῦ χρηματιστηρίου, συμφώνως πρὸς τὰς διατάξεις τοῦ ἄρθρου 2 παρ. 4 Α.Ν. 148/67»	»	1.500
12. Τῶν ἀποφάσεων «περὶ ἐγκρίσεως τιμολογίων τῶν Ἀσφαλιστικῶν Ἑταιρειῶν»	»	1.000

Β' Ἑταιρειῶν Περιωρισμένης Εὐθύνης:

1. Τῶν καταστατικῶν	Δρχ.	1.500
2. Τῶν κωδικοποιήσεων τῶν καταστατικῶν	»	1.500
3. Τῶν ἰσολογισμῶν κάθε χρήσεως	»	1.500
4. Τῶν ἐκθέσεων ἐκτιμήσεως περιουσιακῶν στοιχείων	»	1.500
5. Τῶν τροποποιήσεων τῶν καταστατικῶν (γιὰ κάθε συμβολαιογραφικὴ πράξη)	»	600
6. Τῶν ἀνακοινώσεων μὲ συμβολαιογραφικὴ πράξη	»	600
7. Τῶν ἀνακοινώσεων μὲ ἀπόφαση τῆς Γ.Σ.	»	400
8. Τῶν προσκλήσεων σὲ γενικὲς συνελεύσεις	»	400

Γ' Ἀλληλασφαλιστικῶν Συνεταιρισμῶν – Ἀλληλασφαλιστικῶν Ταμείων καὶ Φιλανθρωπικῶν Σωματείων:

1. Τῶν ὑπουργικῶν ἀποφάσεων «περὶ χορηγήσεως ἀδείας λειτουργίας Ἀλληλασφαλιστικῶν Συνεταιρισμῶν – Ἀλληλασφαλιστικῶν Ταμείων»	»	1.500
2. Τῶν ἰσολογισμῶν τῶν ἀνωτέρω Συνεταιρισμῶν, Ταμείων καὶ Σωματείων	»	1.500

Δ' Τῶν δικαστικῶν πράξεων: Δρχ. 600

ΙΙ. Στὸ Τέταρτο τεῦχος:

Τῶν δικαστικῶν πράξεων γιὰ παρακατάθεση ἀποζημιώσεως » 600

Δ'. ΚΑΤΑΒΟΛΗ ΣΥΝΔΡΟΜΩΝ - ΤΕΛΩΝ ΔΗΜΟΣΙΕΥΣΕΩΝ ΚΑΙ ΠΟΣΟΣΤΩΝ Τ.Α.Π.Ε.Τ.

1. Οἱ συνδρομὲς τοῦ ἐσωτερικοῦ καὶ τὰ τέλη δημοσιεύσεων προκαταβάλλονται στὰ Δημόσια Ταμεῖα ἔναντι ἀποδεικτικοῦ εἰσπράξεως, τὸ ὁποῖο φροντίζει ὁ ἐνδιαφερόμενος νὰ τὸ στείλει στὴ Γενικὴ Δ/νση τοῦ Ἐθνικοῦ Τυπογραφείου.

2. Οἱ συνδρομὲς τοῦ ἐξωτερικοῦ εἶναι δυνατὸ νὰ στέλνονται καὶ σὲ ἀνάλογο συνάλλαγμα μὲ ἐπιταγὴ ἐπ' ὀνόματι τοῦ Διευθυντῆ τῶν Διοικητικῶν καὶ Οἰκονομικῶν Ὑποθέσεων τοῦ Ἐθνικοῦ Τυπογραφείου.

3. Τὸ ὑπὲρ τοῦ ΤΑΠΕΤ ποσοστὸ ἐπὶ τῶν ἀνωτέρω συνδρομῶν καὶ τελῶν δημοσιεύσεων καταβάλλεται ὡς ἑξῆς:

α) στὴν Ἀθήνα: στὸ Ταμεῖο τοῦ ΤΑΠΕΤ (Κατάστημα Ἐθνικοῦ Τυπογραφείου),

β) στὶς ὑπόλοιπες πόλεις τοῦ Κράτους: στὰ Δημόσια Ταμεῖα καὶ ἀποδίδεται στὸ ΤΑΠΕΤ σύμφωνα μὲ τὶς 192378/3639/1947 (RONEO 185) καὶ 178048/5321/31.7.65 (RONEO 139) ἐγκύκλιες διαταγὲς τοῦ Γ.Λ.Κ.,

γ) στὶς περιπτώσεις συνδρομῶν ἐξωτερικοῦ: ὅταν ἡ ἀποστολή τους γίνεται μὲ ἐπιταγὲς μαζὶ μ' αὐτὲς στέλνεται καὶ τὸ ὑπὲρ τοῦ ΤΑΠΕΤ ποσοστό.

Ὁ Γενικὸς Διευθυντὴς
ΑΘΑΝ. ΠΑΝ. ΣΠΗΛΙΟΠΟΥΛΟΣ

ΑΠΟ ΤΟ ΕΘΝΙΚΟ ΤΥΠΟΓΡΑΦΕΙΟ